


LEGENDE

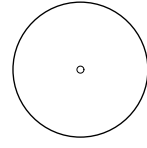

Baum Bestand



Klinkermauer Bestand



Klinkermauer Abriss




Klinkermauer neu,
aus Kanalklinker



Versickerungsfähiges Pflaster
'Geoston' 40/20/8 cm, hellgrau,
mit Rasenkante eingefasst



Fahrradbügel

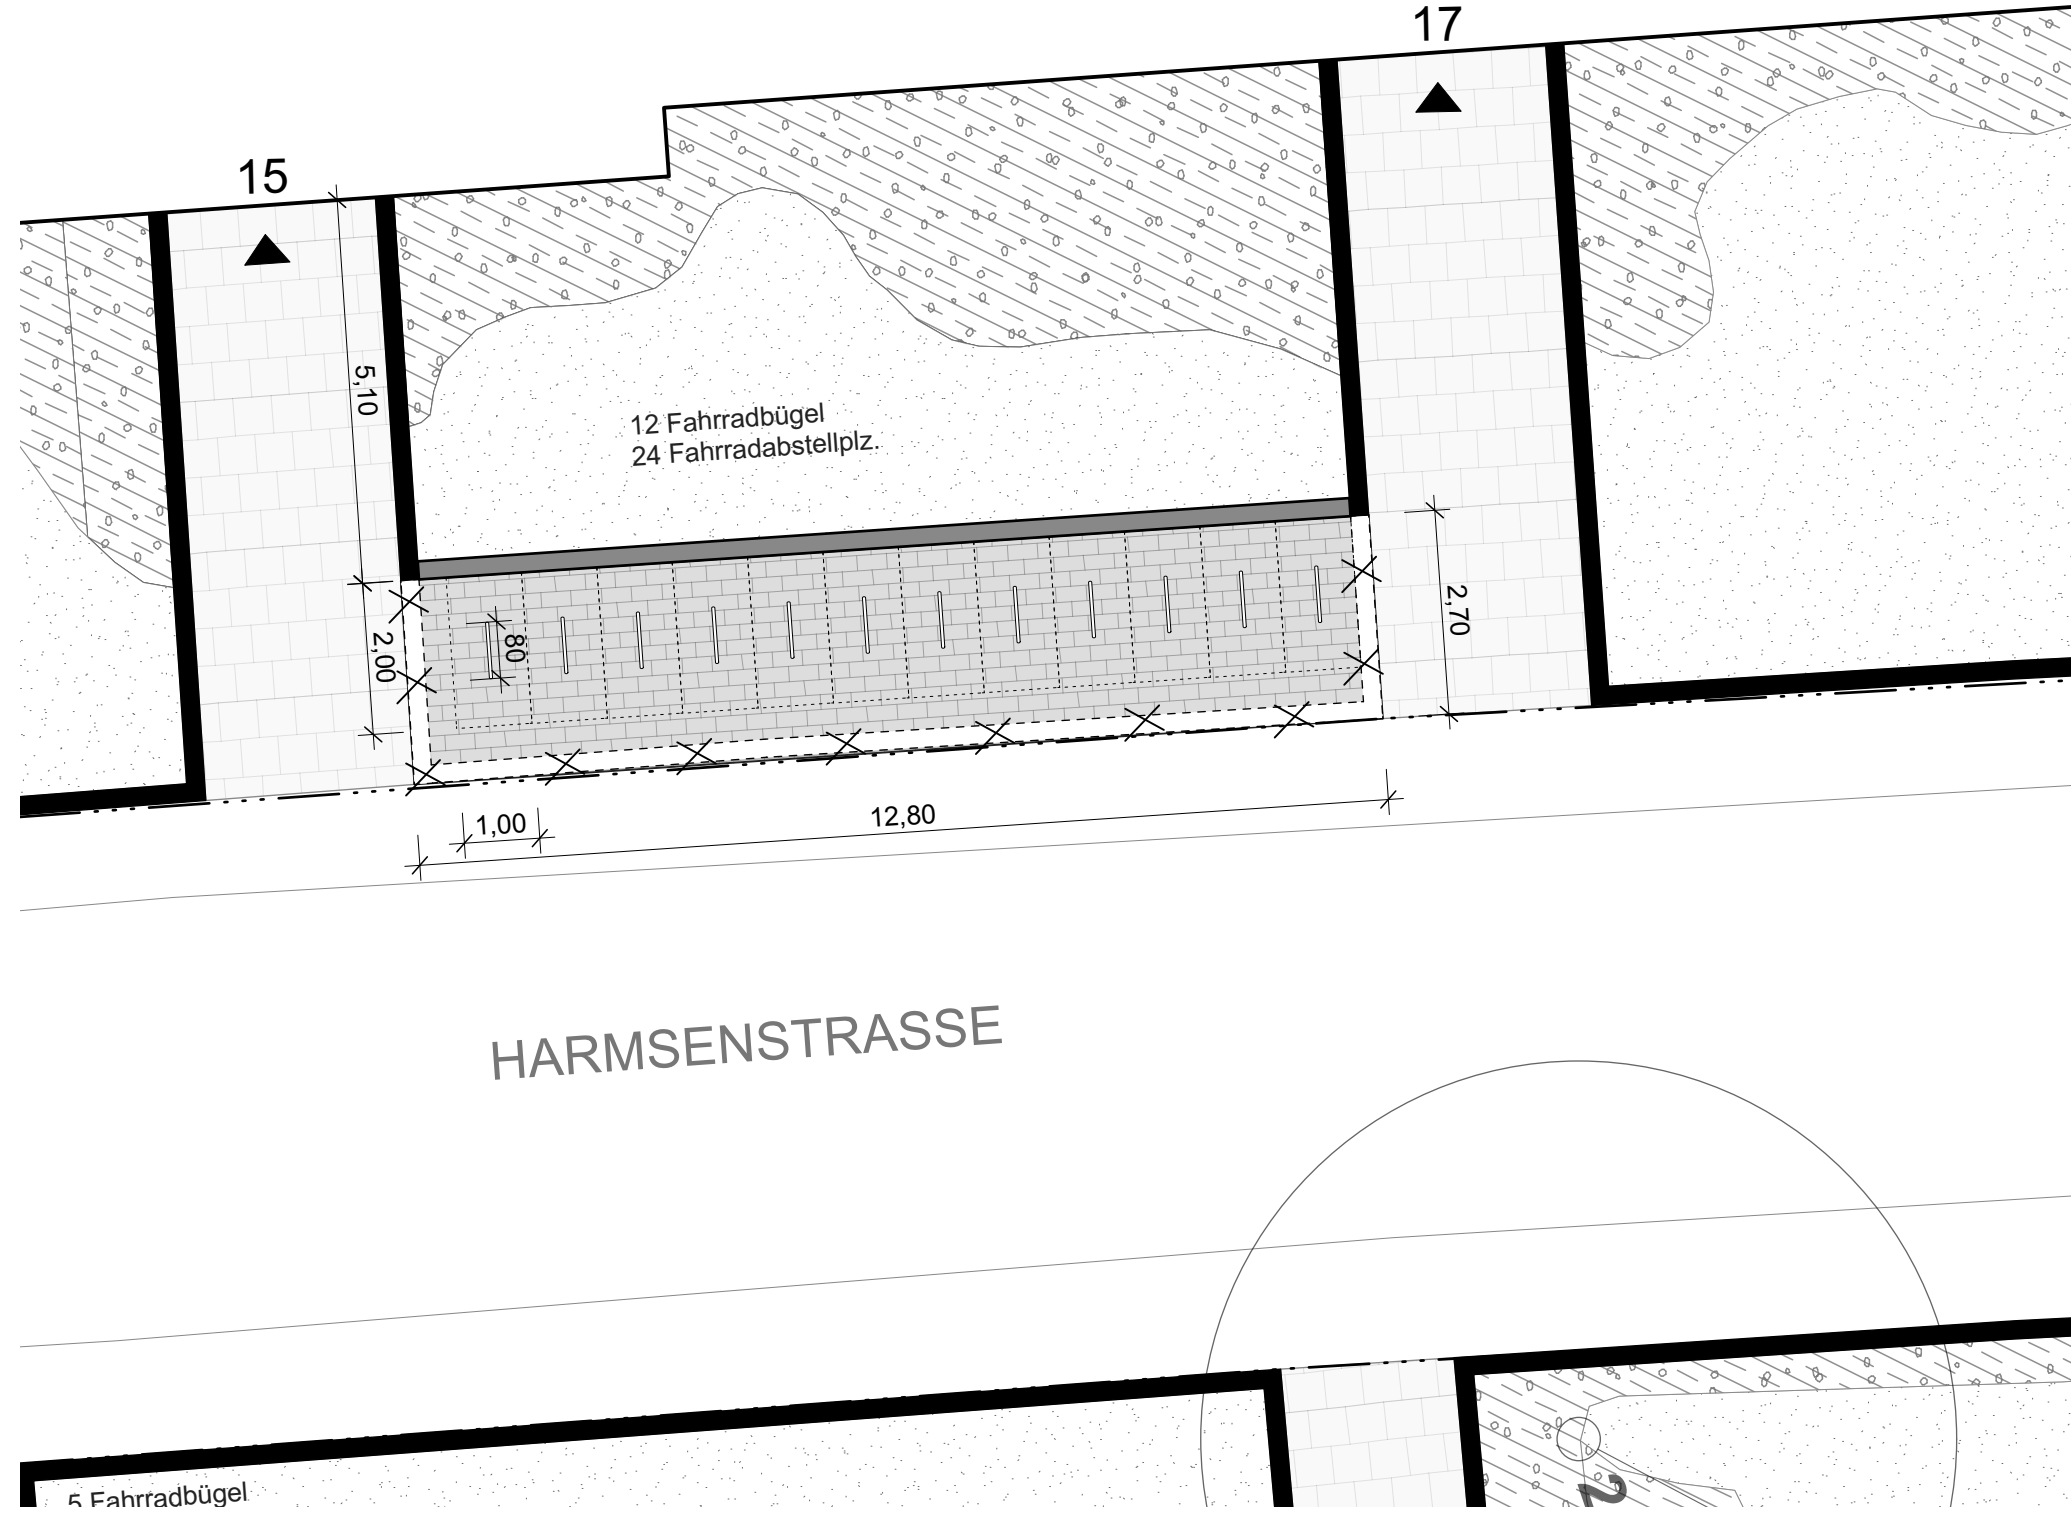

Für sämtliche Konstruktionen ist durch den Auftragnehmer eine Statik zu erstellen. Die dargestellten Bauteile sind hinsichtlich der statischen Dimensionierung zu prüfen. Eventuell erforderliche Änderungen sind mit den Landschaftsarchitekten abzustimmen. Sämtliche Maße dieser Planzeichnung sind am Bau vor Ausführung zu überprüfen.



Hunck+Lorenz Freiraumplanung
Landschaftsarchitekten BDLA

Andreas Hunck
Ehrenbergstraße 59
Tel: 040 55 89 303 70
Fax: 040 55 89 303 90

Heike Lorenz
22767 Hamburg
www.hl-freiraum.de
info@hl-freiraum.de

BAUVORHABEN

Bauherr
Plantitel
Maßstab | Plangröße
Datum | Gez.
Plannummer | Index

Röhrigblöcke I.BA

Altonaer Spar- und Bauverein eG
Ausführungsplan Harmsenstr. 15-17
1:100 | DIN A3
03.01.2024 |
14_237515



Plancodierung ext.