




Altonaer Spar- und Bauverein eG

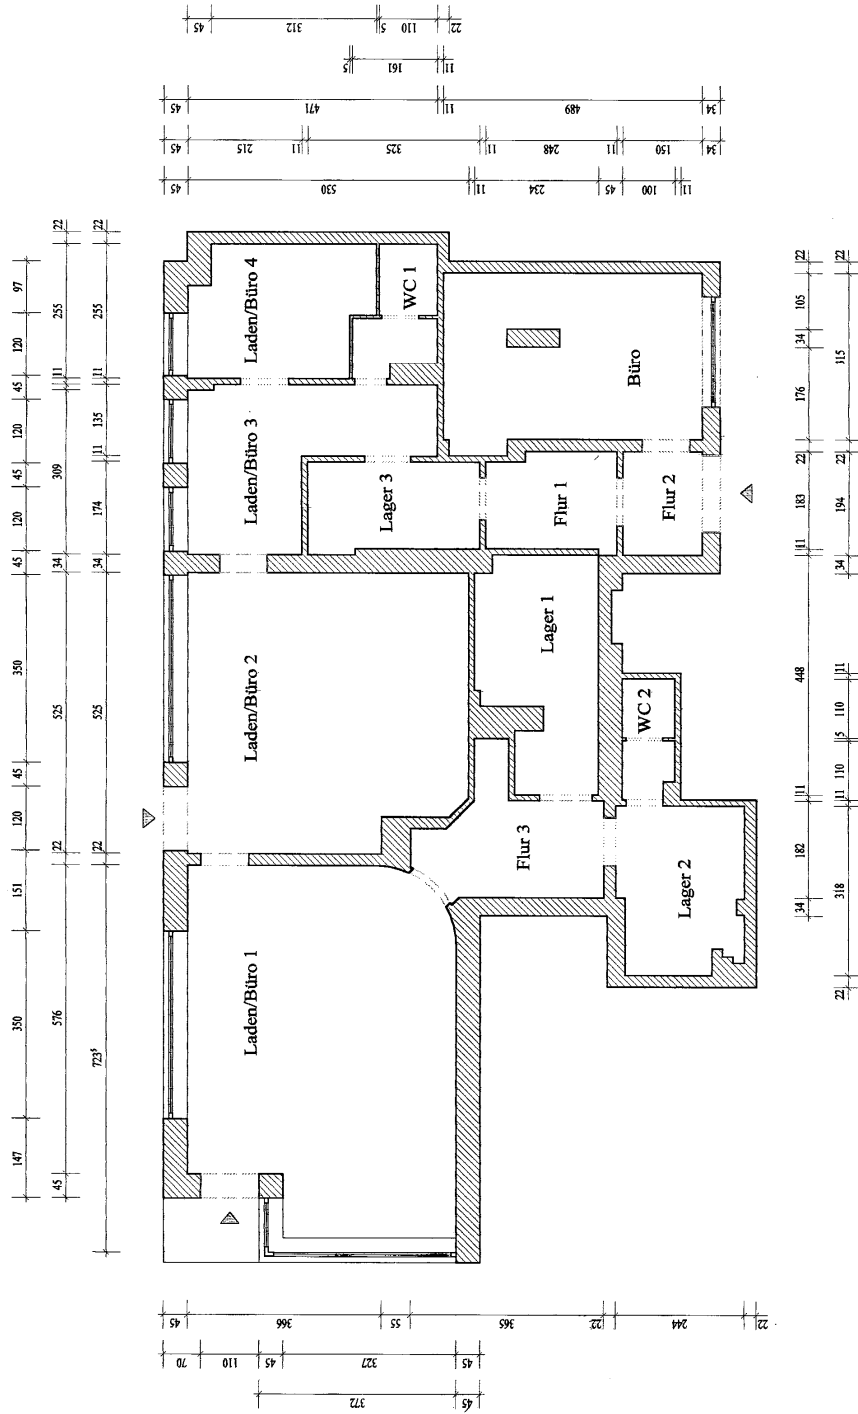


Flächen:

Laden/Büro 1	31 m ²
Laden/Büro 2	26 m ²
Laden/Büro 3	10 m ²
Laden/Büro 4	8 m ²
Lager 1	8 m ²
Lager 2	7 m ²
Lager 3	5 m ²
Flur 1	4 m ²
Büro	14 m ²
Flur 2	3 m ²
Flur 3	6 m ²
WC 1	3 m ²
WC 2	2 m ²
Gesamtfläche	127 m²

Die Angaben sind unverbindlich.
Maßgeblich sind die vertraglichen
Grundlagen.

Maßstab 1 : 100

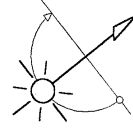

Gewerbeobjekt: 095.024

Max-Brauer-Allee 87
Erdgeschoß, links